Département de la Martinique

Commune :RIVIERE SALEE

Lieu dit :"Sagesse"

PLAN DE MISE EN COPROPRIETE

Echelle : 1/200°

Section K n° 1958

Niveau R + 0

LEGENDE

- Lot 1
- Lot 4
- Lot 5
- Lot 6
- Lot 7
- Parties communes spéciales

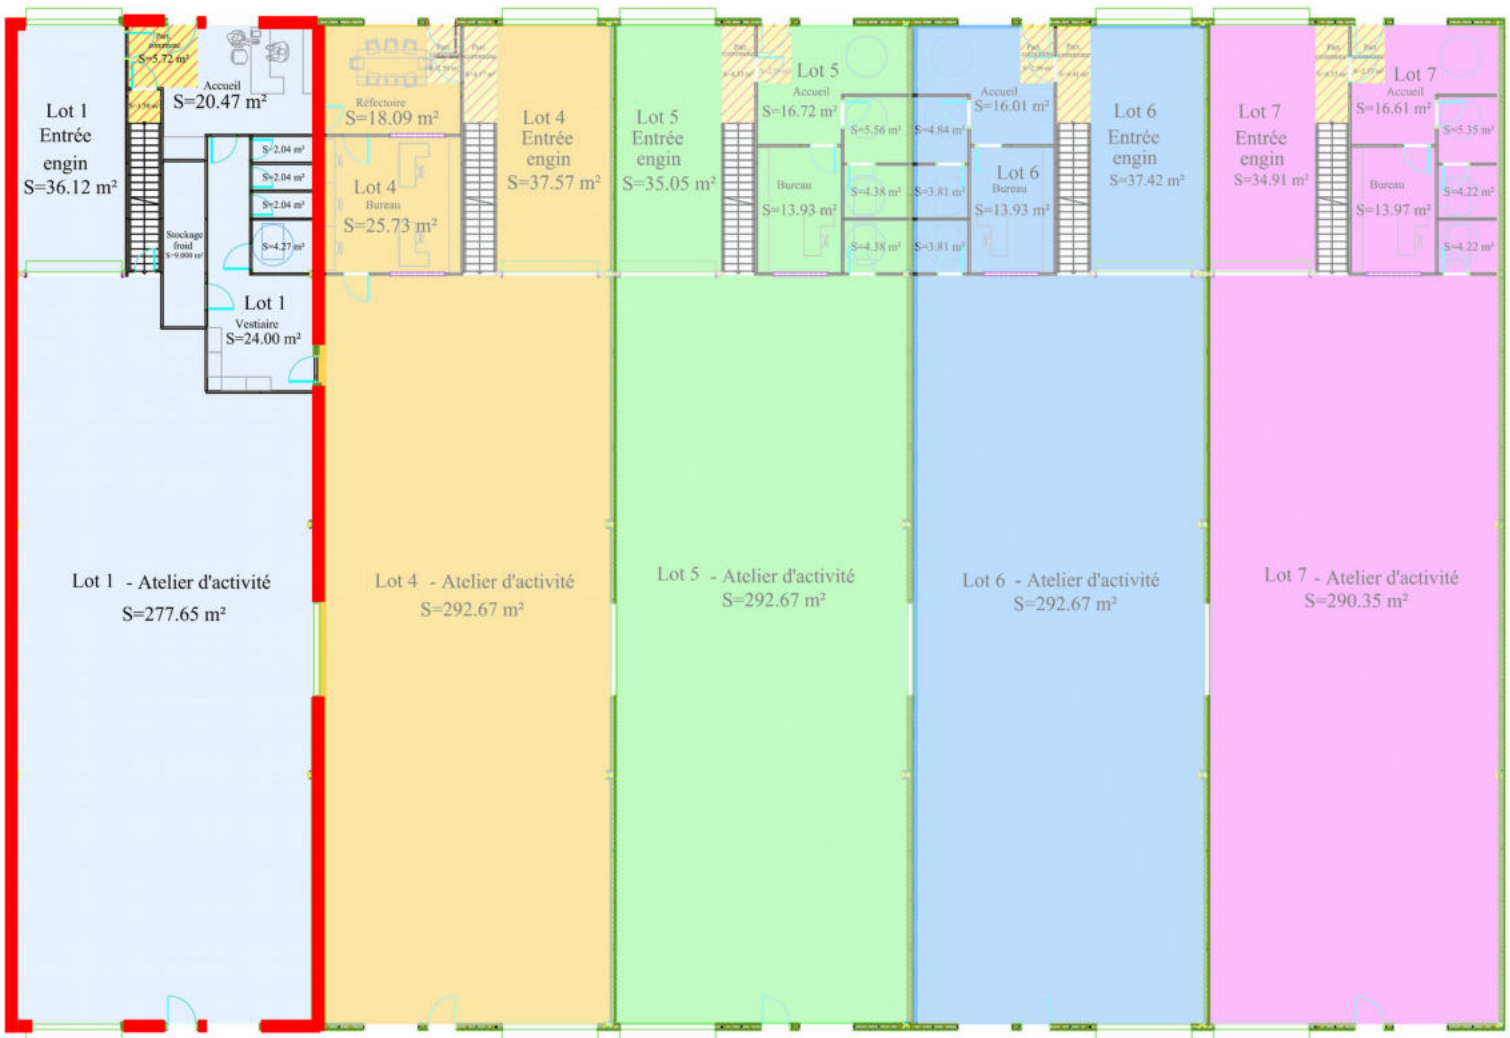

GEOMETRE-EXPERT
CONSEILLER VALORISER GARANTIR

SELARL DE FABRIQUE SAINT-TOURS
Géomètre-Expert - N° inscription à l'Ordre 2003C200004
Imm Panorama - Bvd de la Marne - 97200 FORT DE FRANCE
Tél : 0596 61 36 47 - Port : 0696 32 66 67
e-mail : geometre972@gmail.com

31 Décembre 2019

Autocad

Réf. n°221-100